


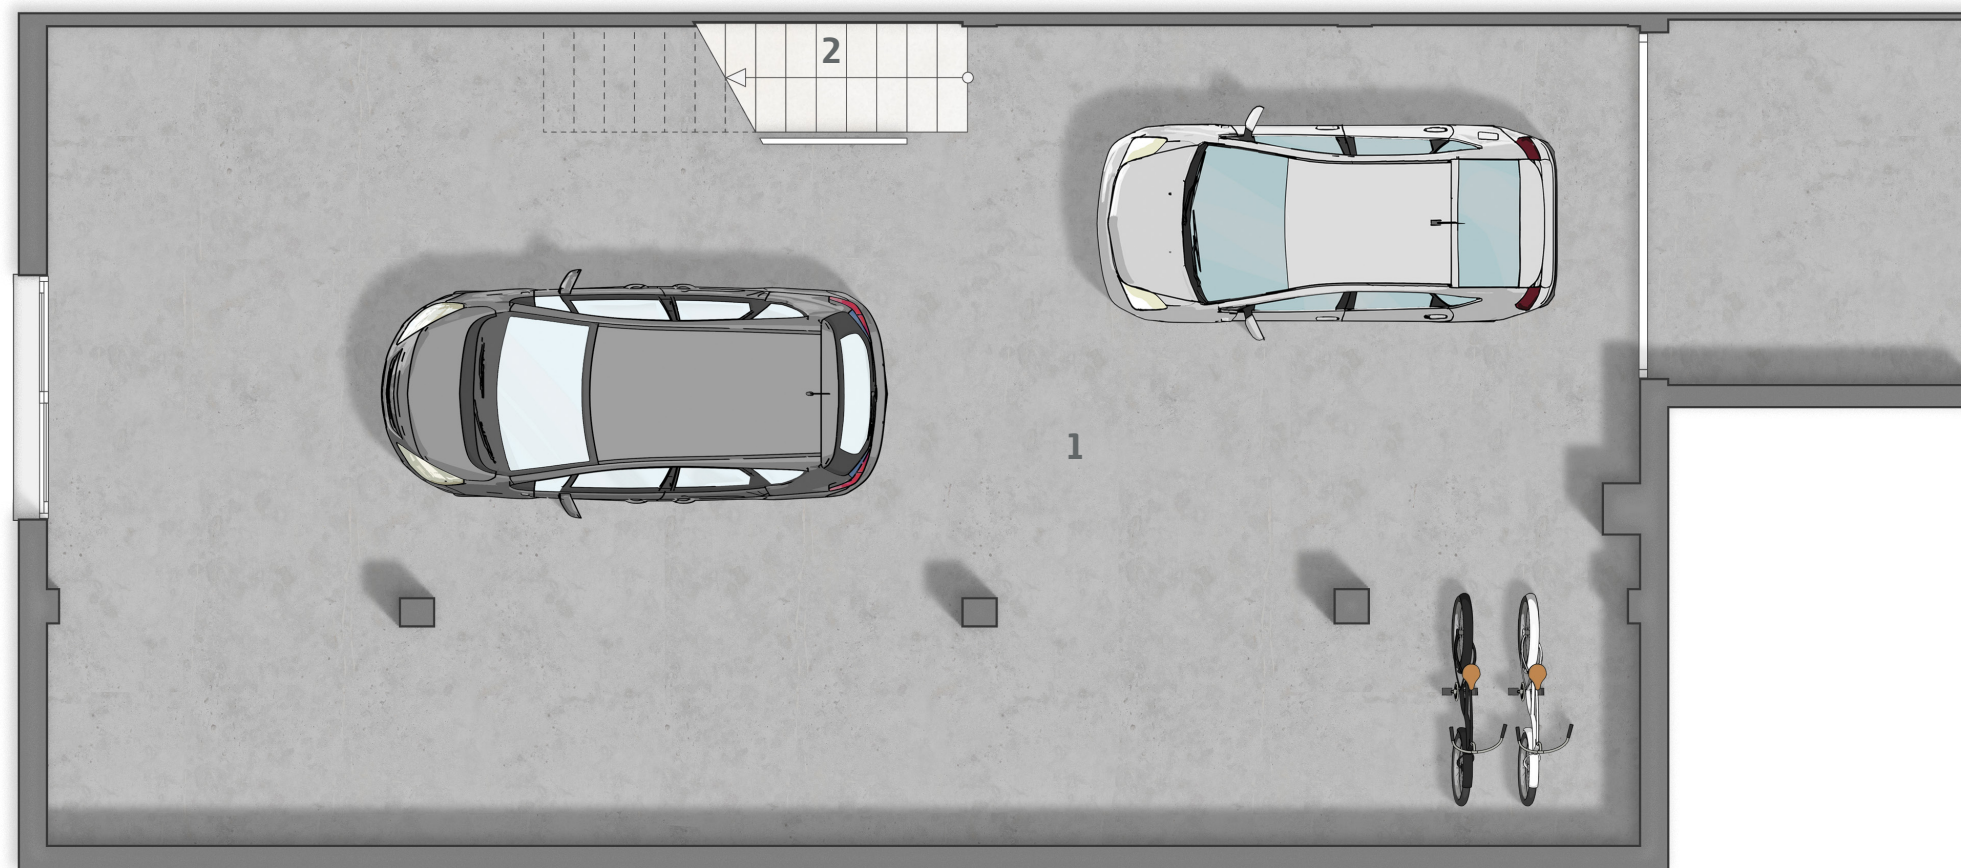

PLANTA SEMISÓTANO



El contenido total de esta obra es de carácter informativo, no es una oferta, no tiene efectos vinculantes y podrá ser modificado sin previo aviso. Las imágenes, los planos y las infografías son de carácter informativo y podrán experimentar variaciones por exigencias técnicas, jurídicas, y/o exigencias de la propiedad y/o municipales. Los colores representados y todo el mobiliario, incluido el de la cocina, son meramente informativos y susceptibles de ser cambiados. Los giros de las puertas y la distribución de aparatos sanitarios no son vinculantes. Las superficies y cotas expresadas son aproximadas, pudiendo experimentar modificaciones, por razones de índole técnica, en el desarrollo de la ejecución de la obra.

MERAKI VILLAS

Sup.útiles interiores:

1	Garaje	87.50 m ²
2	Escalera	3.74 m ²

Sup. total interior útil: 91.24 m²
Sup. total construida: 95.55 m²




PLANTA BAJA

MERAKI VILLAS

Sup.útiles interiores:

1	Estar - comedor - cocina	34.55 m ²
2	Galería	2.60 m ²
3	Aseo	2.11 m ²
4	Escalera	3.87 m ²
5	Terraza	6.66 m ²

Sup. total interior útil: 49.79 m²
Sup. total construida: 59.29 m²

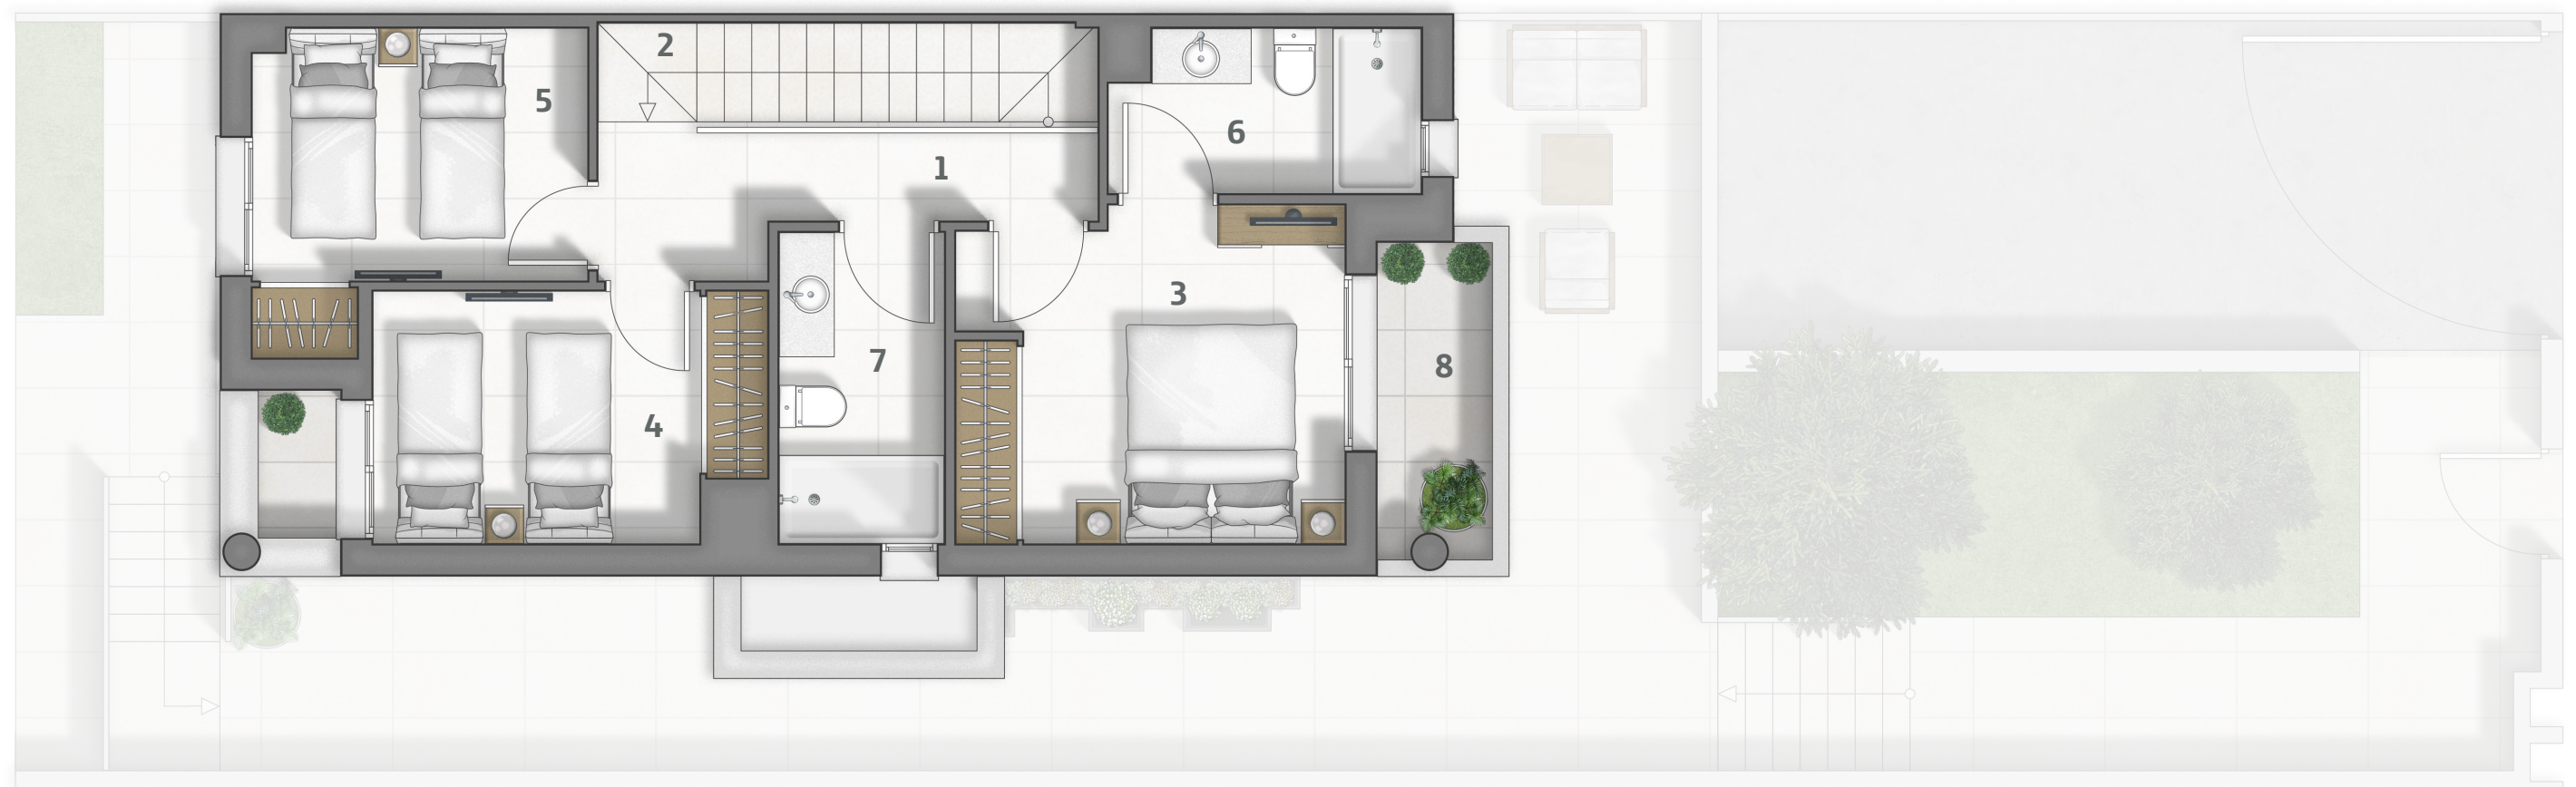

PLANTA PRIMERA

MERAKI VILLAS

Sup.útiles interiores:

1	Distribuidor	4.93 m ²
2	Escalera	3.87 m ²
3	Dormitorio 1	10.22 m ²
4	Dormitorio 2	7.75 m ²
5	Dormitorio 3	7.53 m ²
6	Baño 1	4.07 m ²
7	Baño 2	4.25 m ²
8	Terraza	3.10 m ²

Sup. total interior útil: 45.72 m²
Sup. total construida: 57.44 m²



PLANTA TORREÓN



El contenido total de esta obra es de carácter informativo, no es una oferta, no tiene efectos vinculantes y podrá ser modificado sin previo aviso. Las imágenes, los planos y las infografías son de carácter informativo y podrán experimentar variaciones por exigencias técnicas, jurídicas, y/o exigencias de la propiedad y/o municipales. Los colores representados y todo el mobiliario, incluido el de la cocina, son meramente informativos y susceptibles de ser cambiados. Los giros de las puertas y la distribución de aparatos sanitarios no son vinculantes. Las superficies y cotas expresadas son aproximadas, pudiendo experimentar modificaciones, por razones de índole técnica, en el desarrollo de la ejecución de la obra.

MERAKI VILLAS

Sup.útiles interiores:
1 Torreón 6.06 m²

Sup. total interior útil: 6.06 m²
Sup. total construida: 9.98 m²